



ROANA CENTRO


Spaziose ed esclusive abitazioni in centro a Roana e vicine alla zona del laghetto Lonaba, ricca di qualificate strutture turistiche come la spiaggia balneare, l'Acropark, la ciclopedonale degli Altipiani Cimbri, le escursioni e il palazzo del ghiaccio.

La struttura si compone di 6 appartamenti a due camere da letto. Ogni ambiente interno dispone di un terrazzo esclusivo; mentre nella zona giorno di 4 appartamenti è presente una serra bioclimatica. Le 2 unità al piano terra sono dotate di un ampio giardino esclusivo.

Tutte le soluzioni abitative del residence trovano abbinato uno spazioso box auto ed una cantinola privata, posizionati nel piano interrato.



Unità 6 - Piano Secondo - Tipologia Bicamere

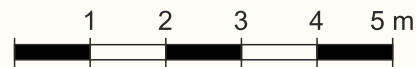


Scala 1:100

A Ascensore



Edificio in classe energetica

"A4"

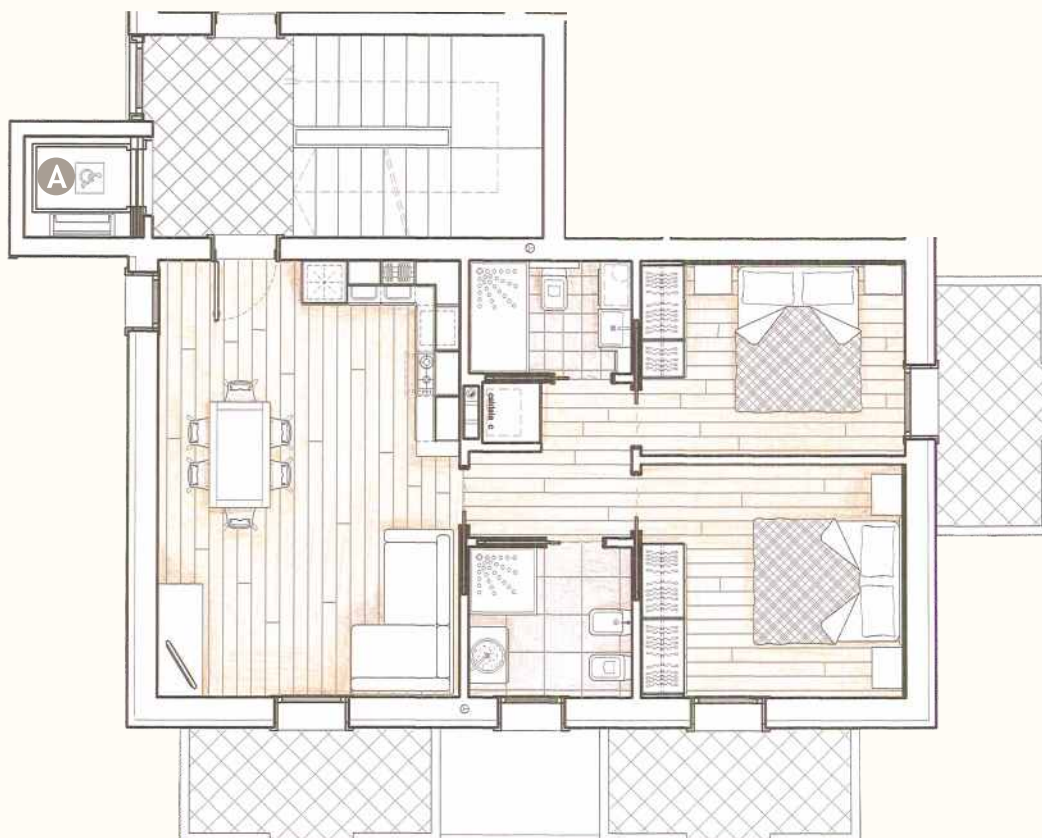

Scarica il capitolato:

